


3

EXIT
CORRIDOR
T137

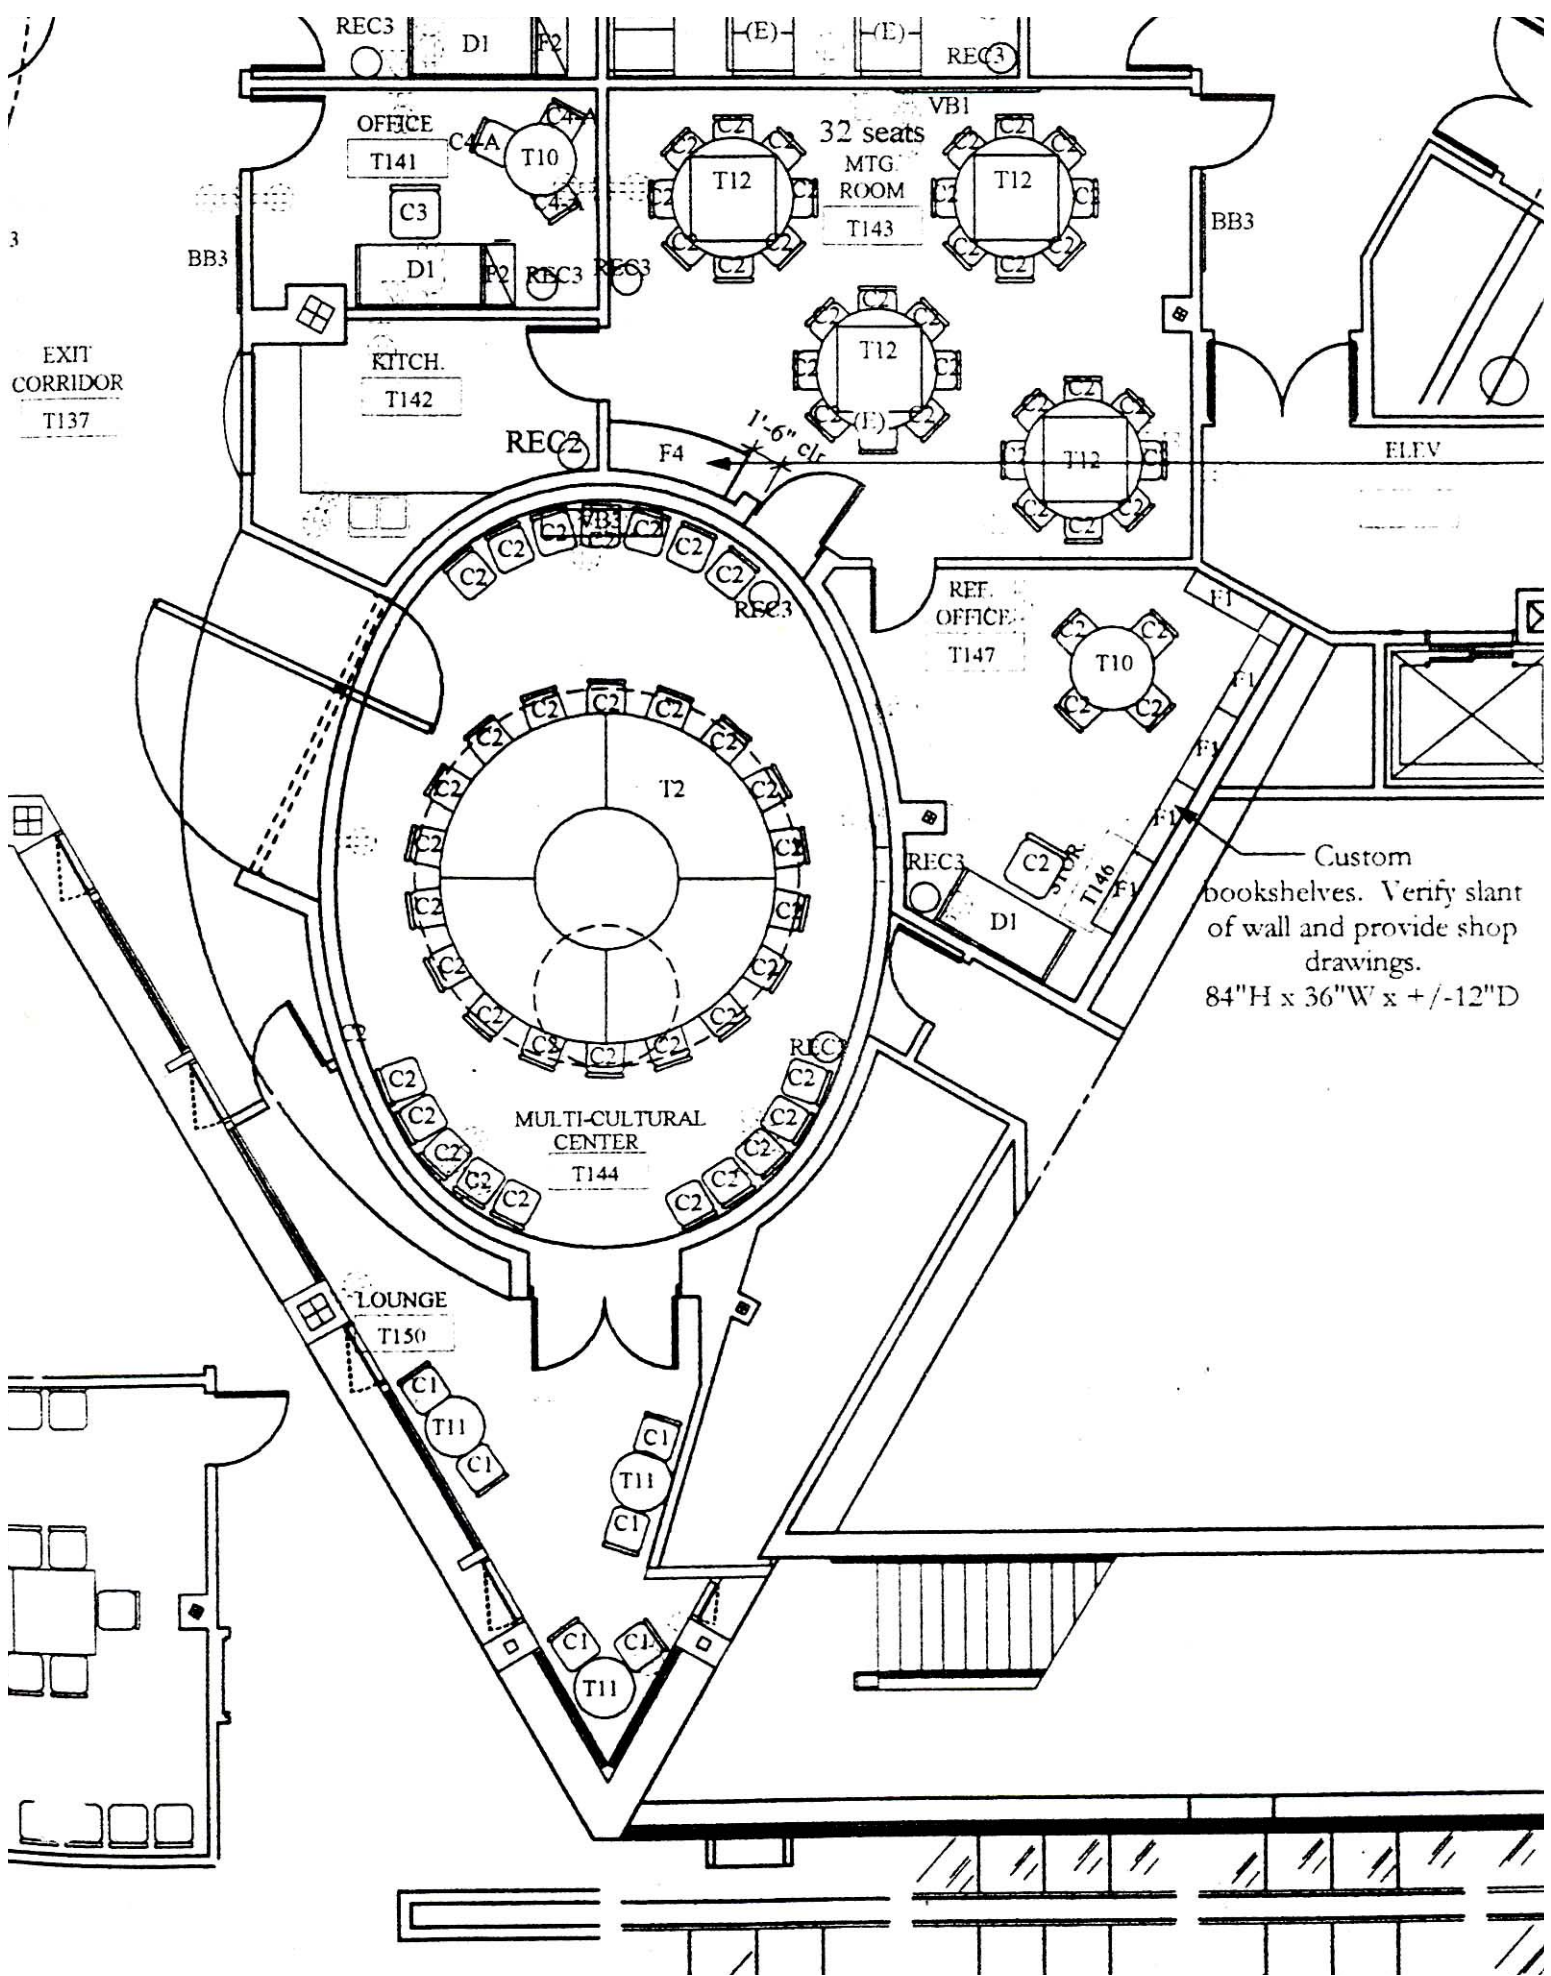

Custom
bookshelves. Verify slant
of wall and provide shop
drawings.
84"H x 36"W x +/-12"D

MULTI-CULTURAL
CENTER
T144

LOUNGE
T150

32 seats
MTG.
ROOM
T143

OFFICE
T141

REF.
OFFICE
T147

KITCH.
T142

T11

T11

T11

T12

T12

T12

T12

T2

T10

REC3

D1

F2

(E)

(E)

REC3

BB3

BB3

REC3

F4

1'-6" cl.

REC3

REC3

D1

C2

T146

F1

F1

F1

F1

F1

F1

F1

ELEV

